




De Nieuwe Schans

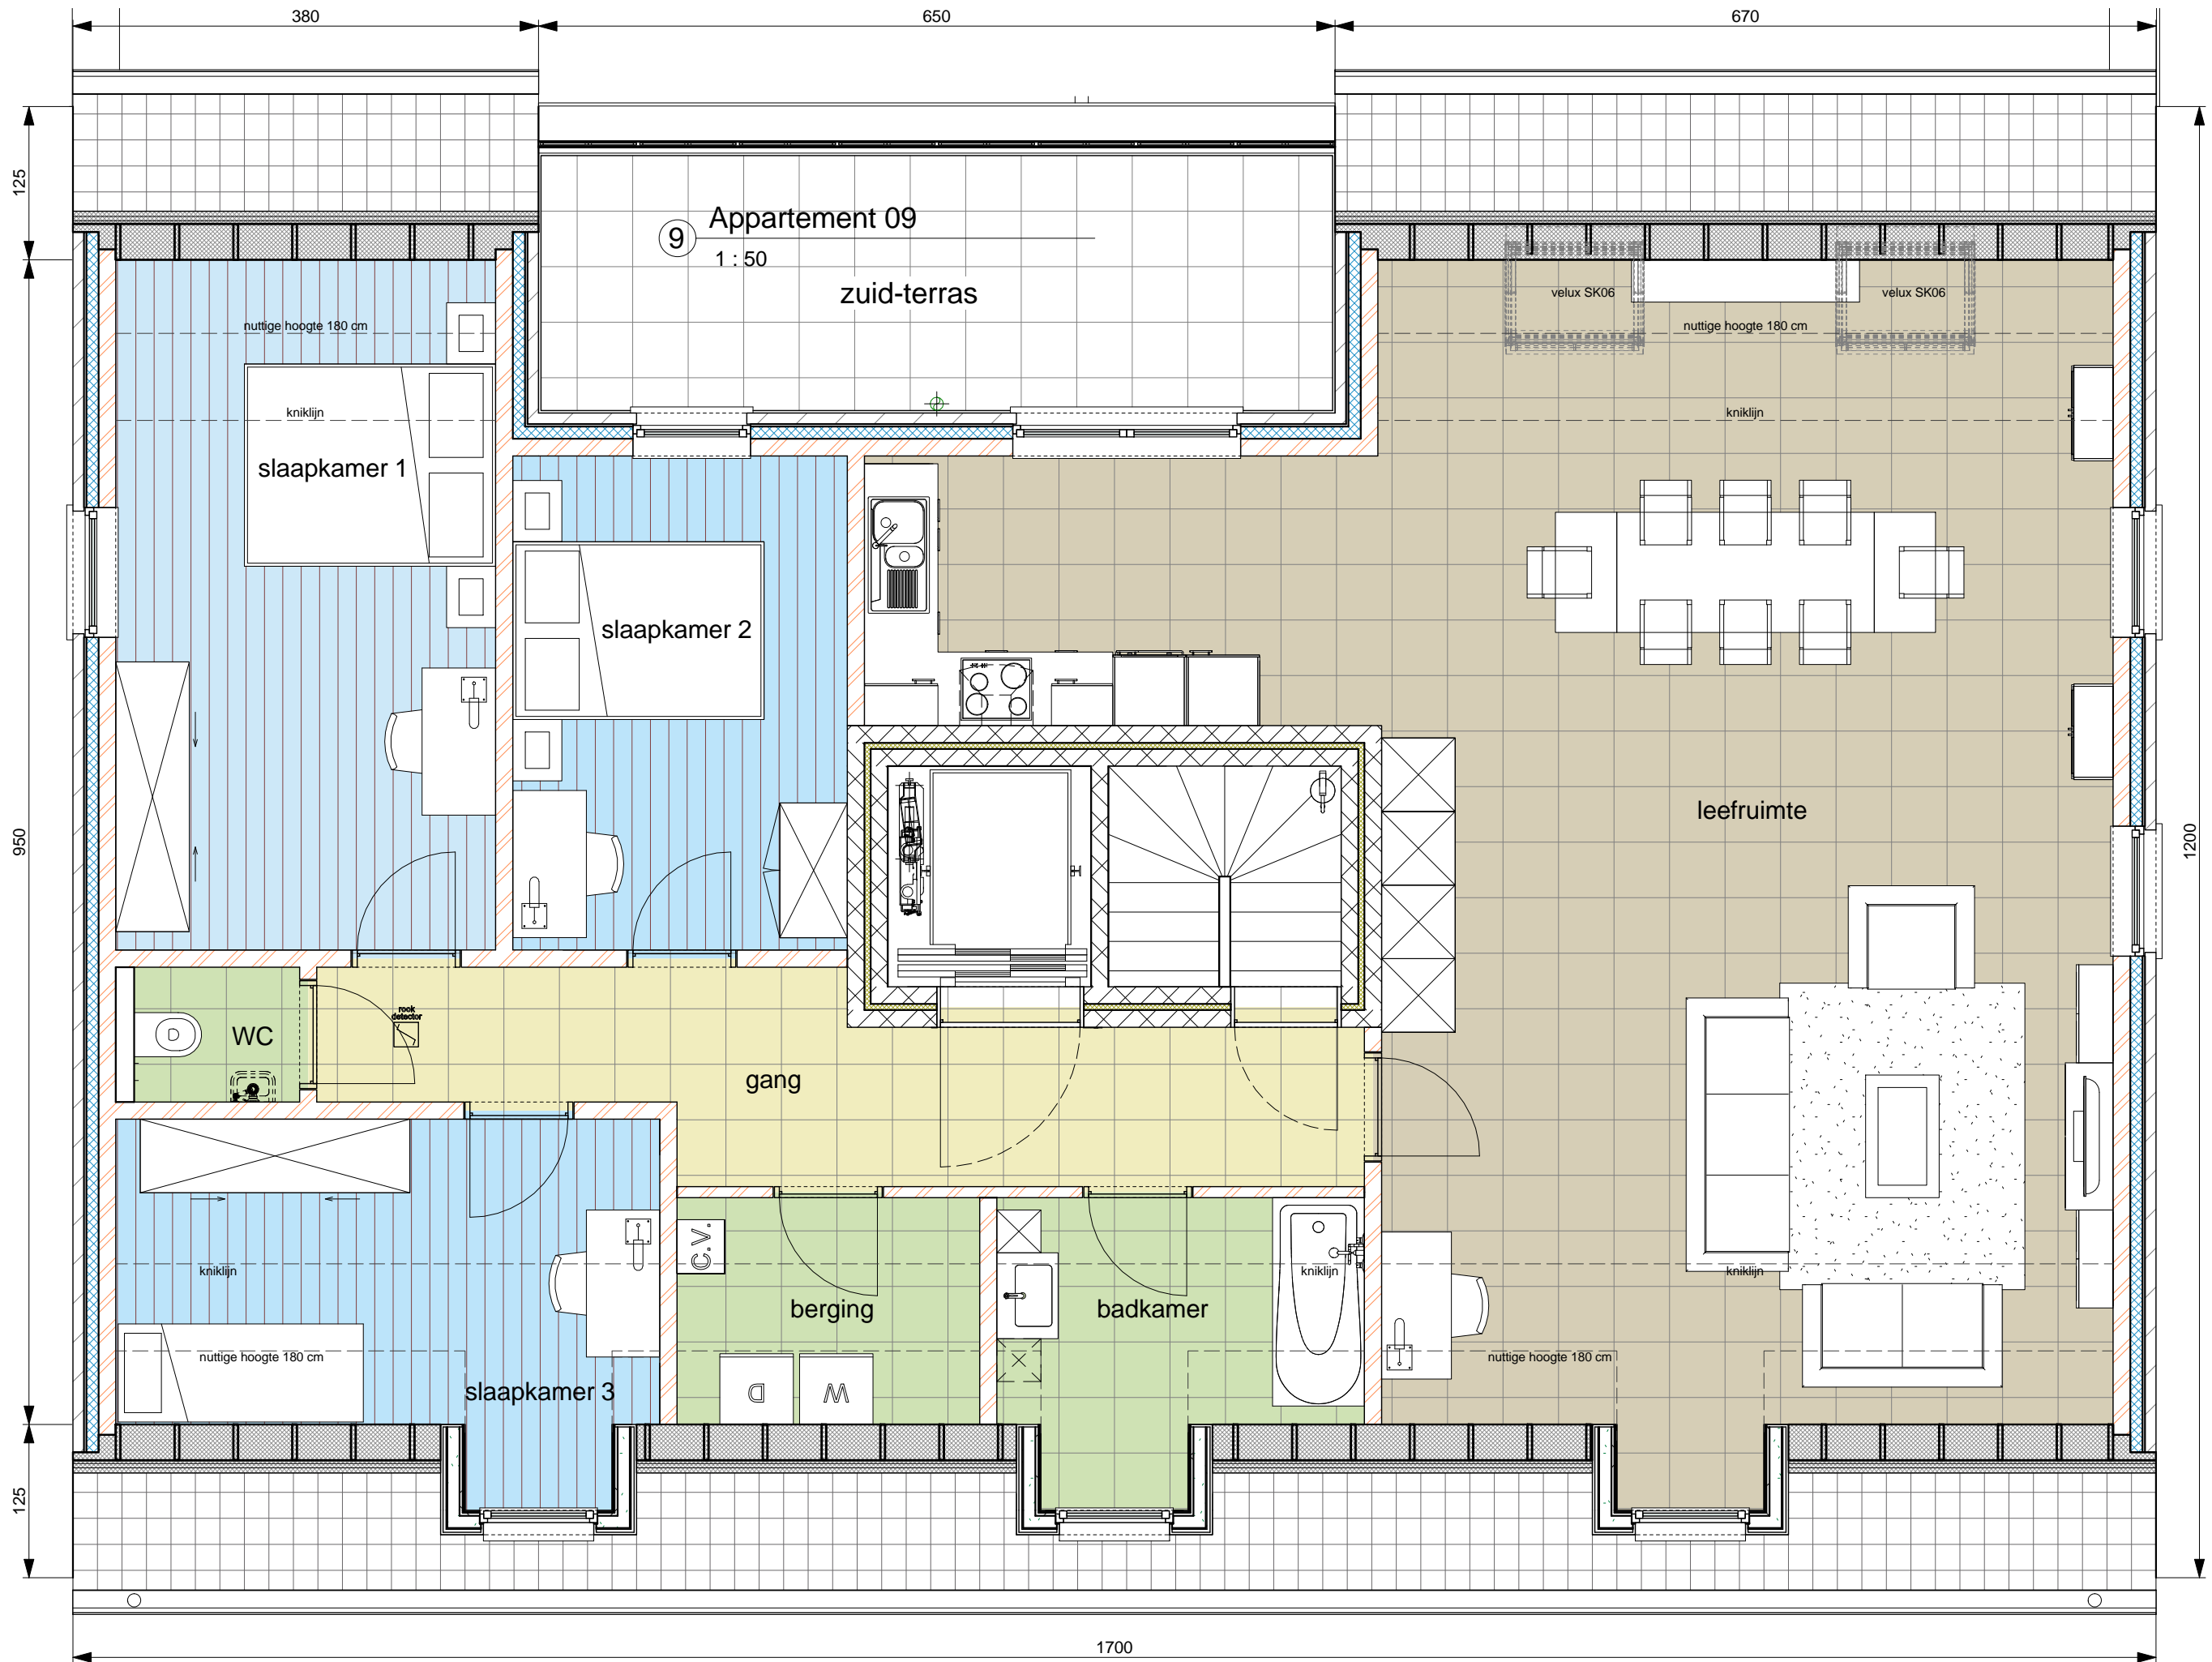

RESIDENTIE DE NIEUWE SCHANS - Smeelstraat 2 en 3 - 3910 Neepeit

- 14 wooneenheden
- 10 ondergrondse garages
- 10 ondergrondse autostandplaatsen
- 16 bovengrondse autostandplaatsen

Architect:
Steven Bleuzé
Tielenssteenweg 9
2460 Lichtaart

Opdrachtever:
Stado bvba
Spechtendreef 4
2460 Lichtaart