




De Nieuwe Schans

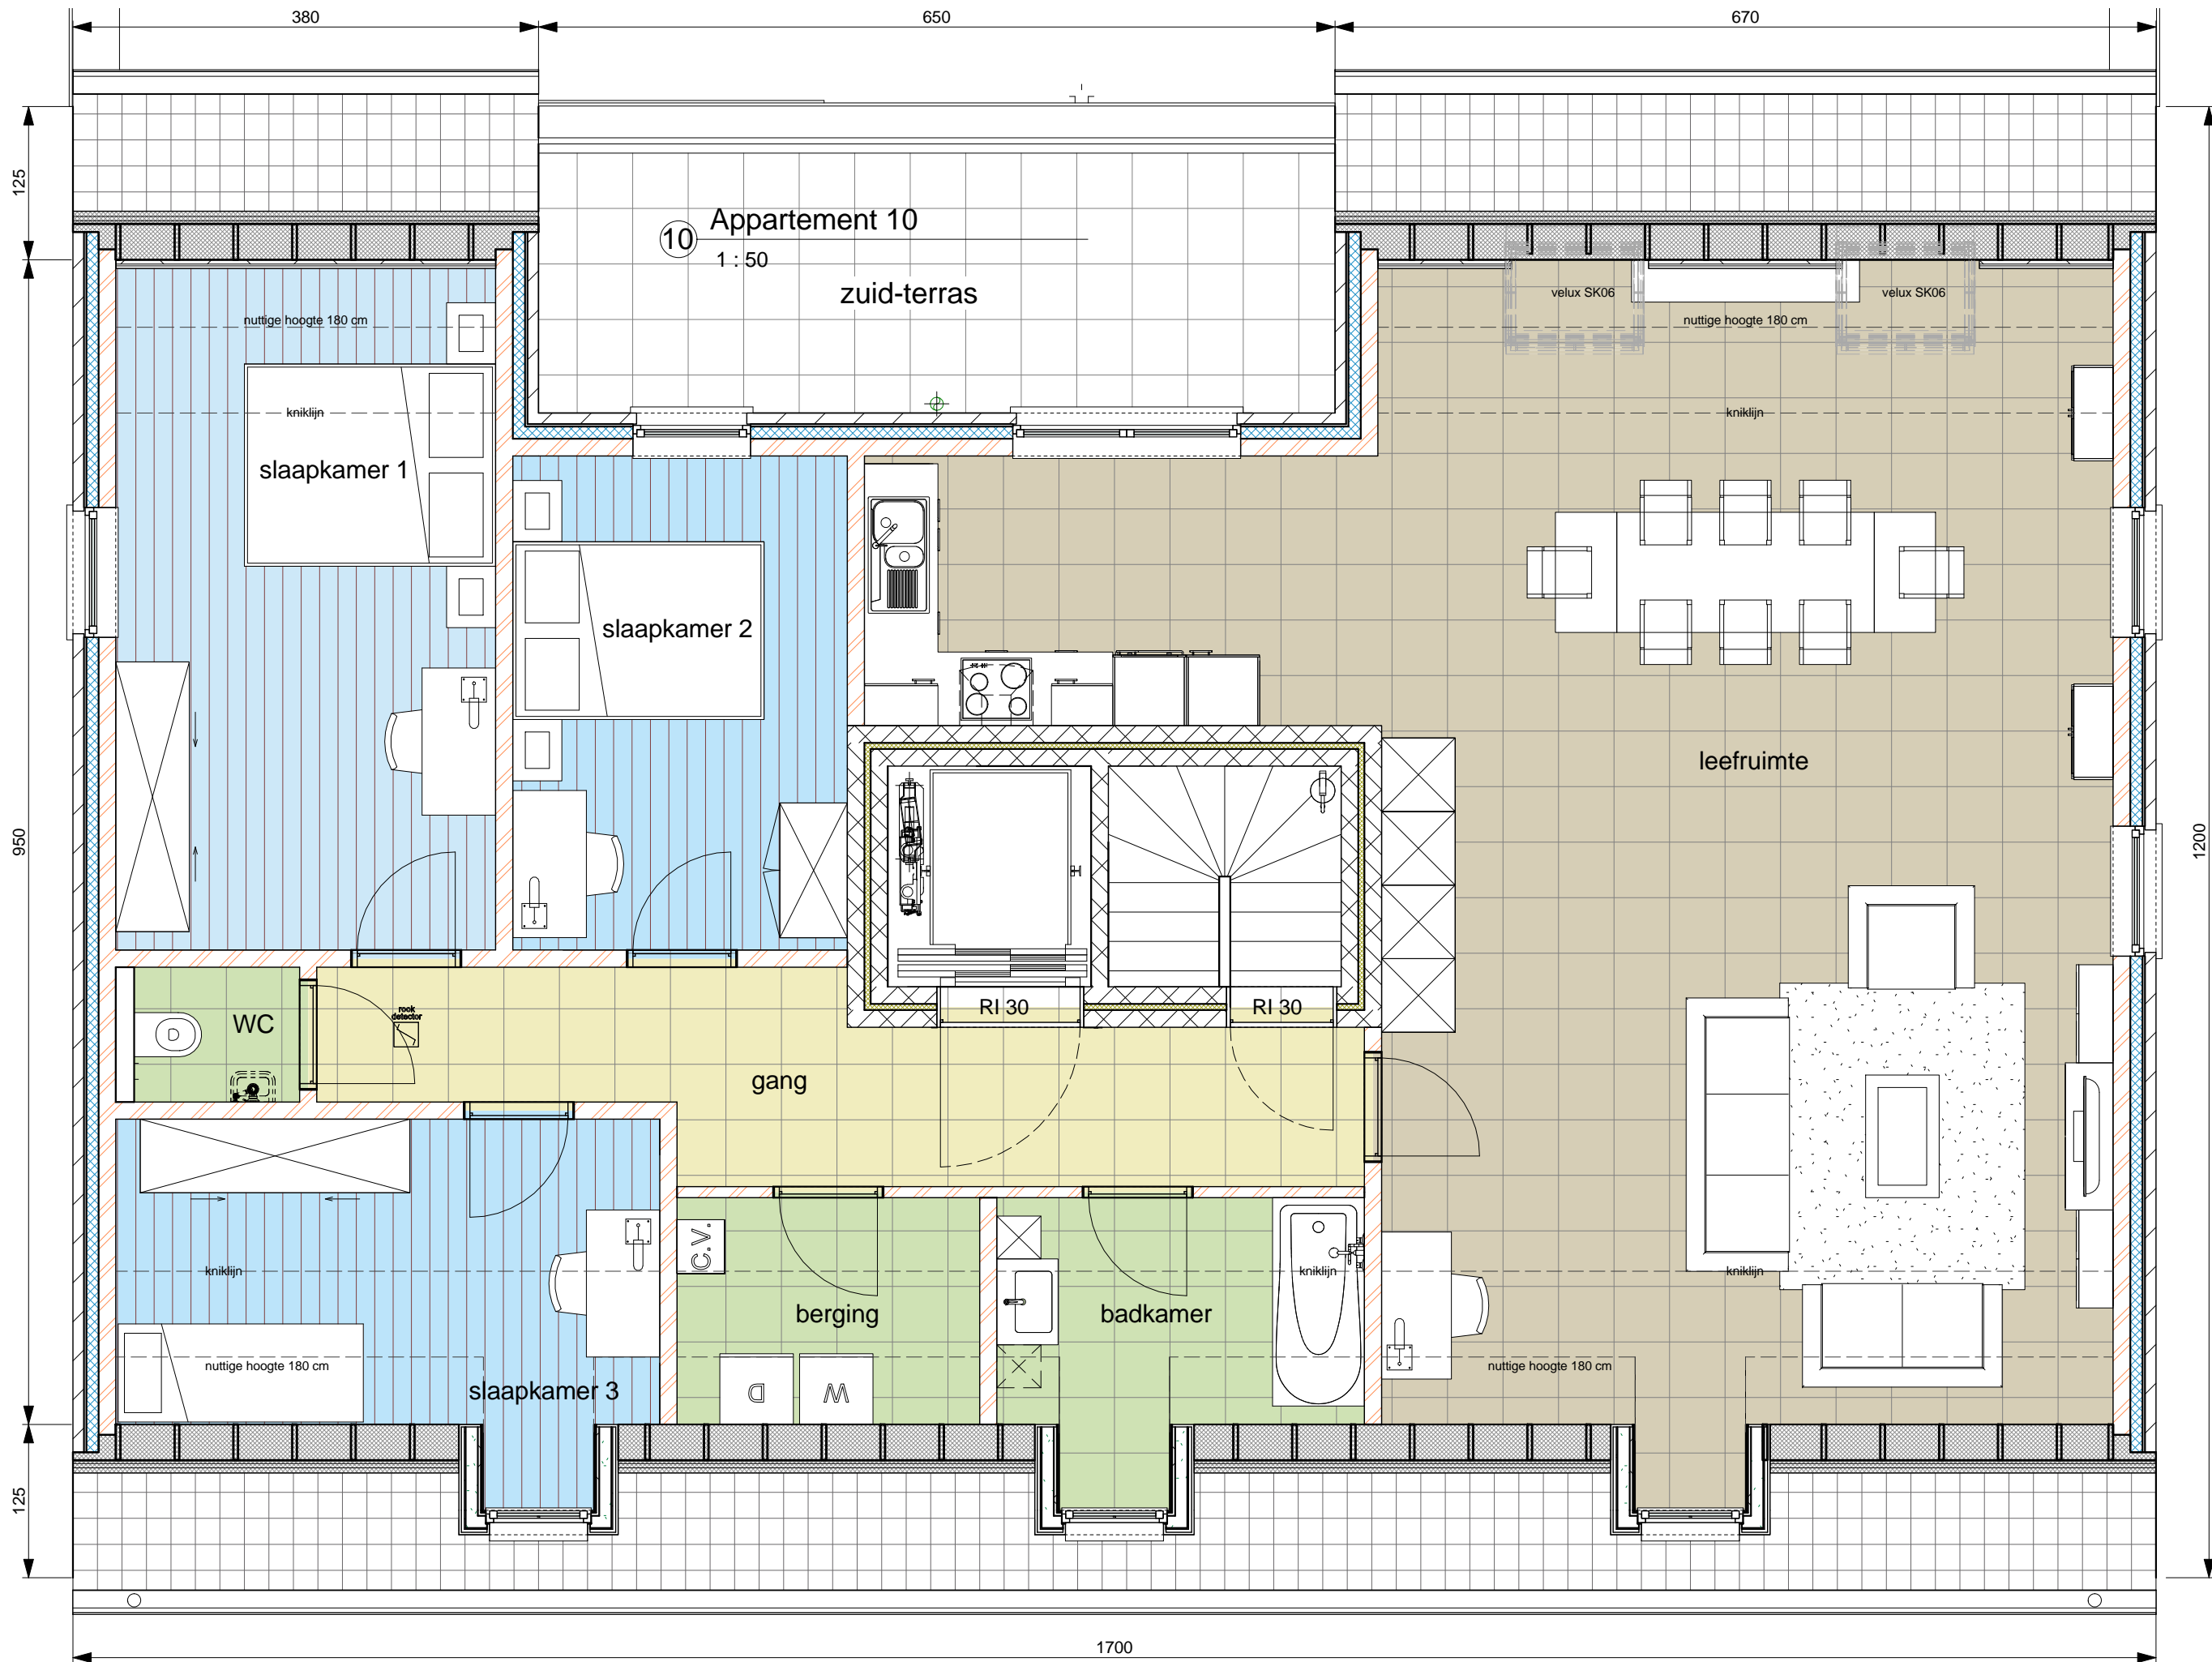

10 Appartement 10
1:50

zuid-terras

nuttige hoogte 180 cm

slaapkamer 1

slaapkamer 2

leefruimte

WC

gang

RI 30

RI 30

C.V.

berging

badkamer

slaapkamer 3

nuttige hoogte 180 cm

nuttige hoogte 180 cm

1700

RESIDENTIE DE NIEUWE SCHANS - Smeelstraat 2 en 3 - 3910 Neepeit

- 14 woongelegenheden
- 10 ondergrondse garages
- 10 ondergrondse autostandplaatsen
- 16 bovengrondse autostandplaatsen

Opdrachtgever:
Stado bvba
Spechtendreef 4
2460 Lichtaart

Architect:
Steven Bleuzé
Tielenssteenweg 9
2460 Lichtaart