



① Woning 3 - niv. 0 gelijkvloers  
1 : 50



De Nieuwe Schans

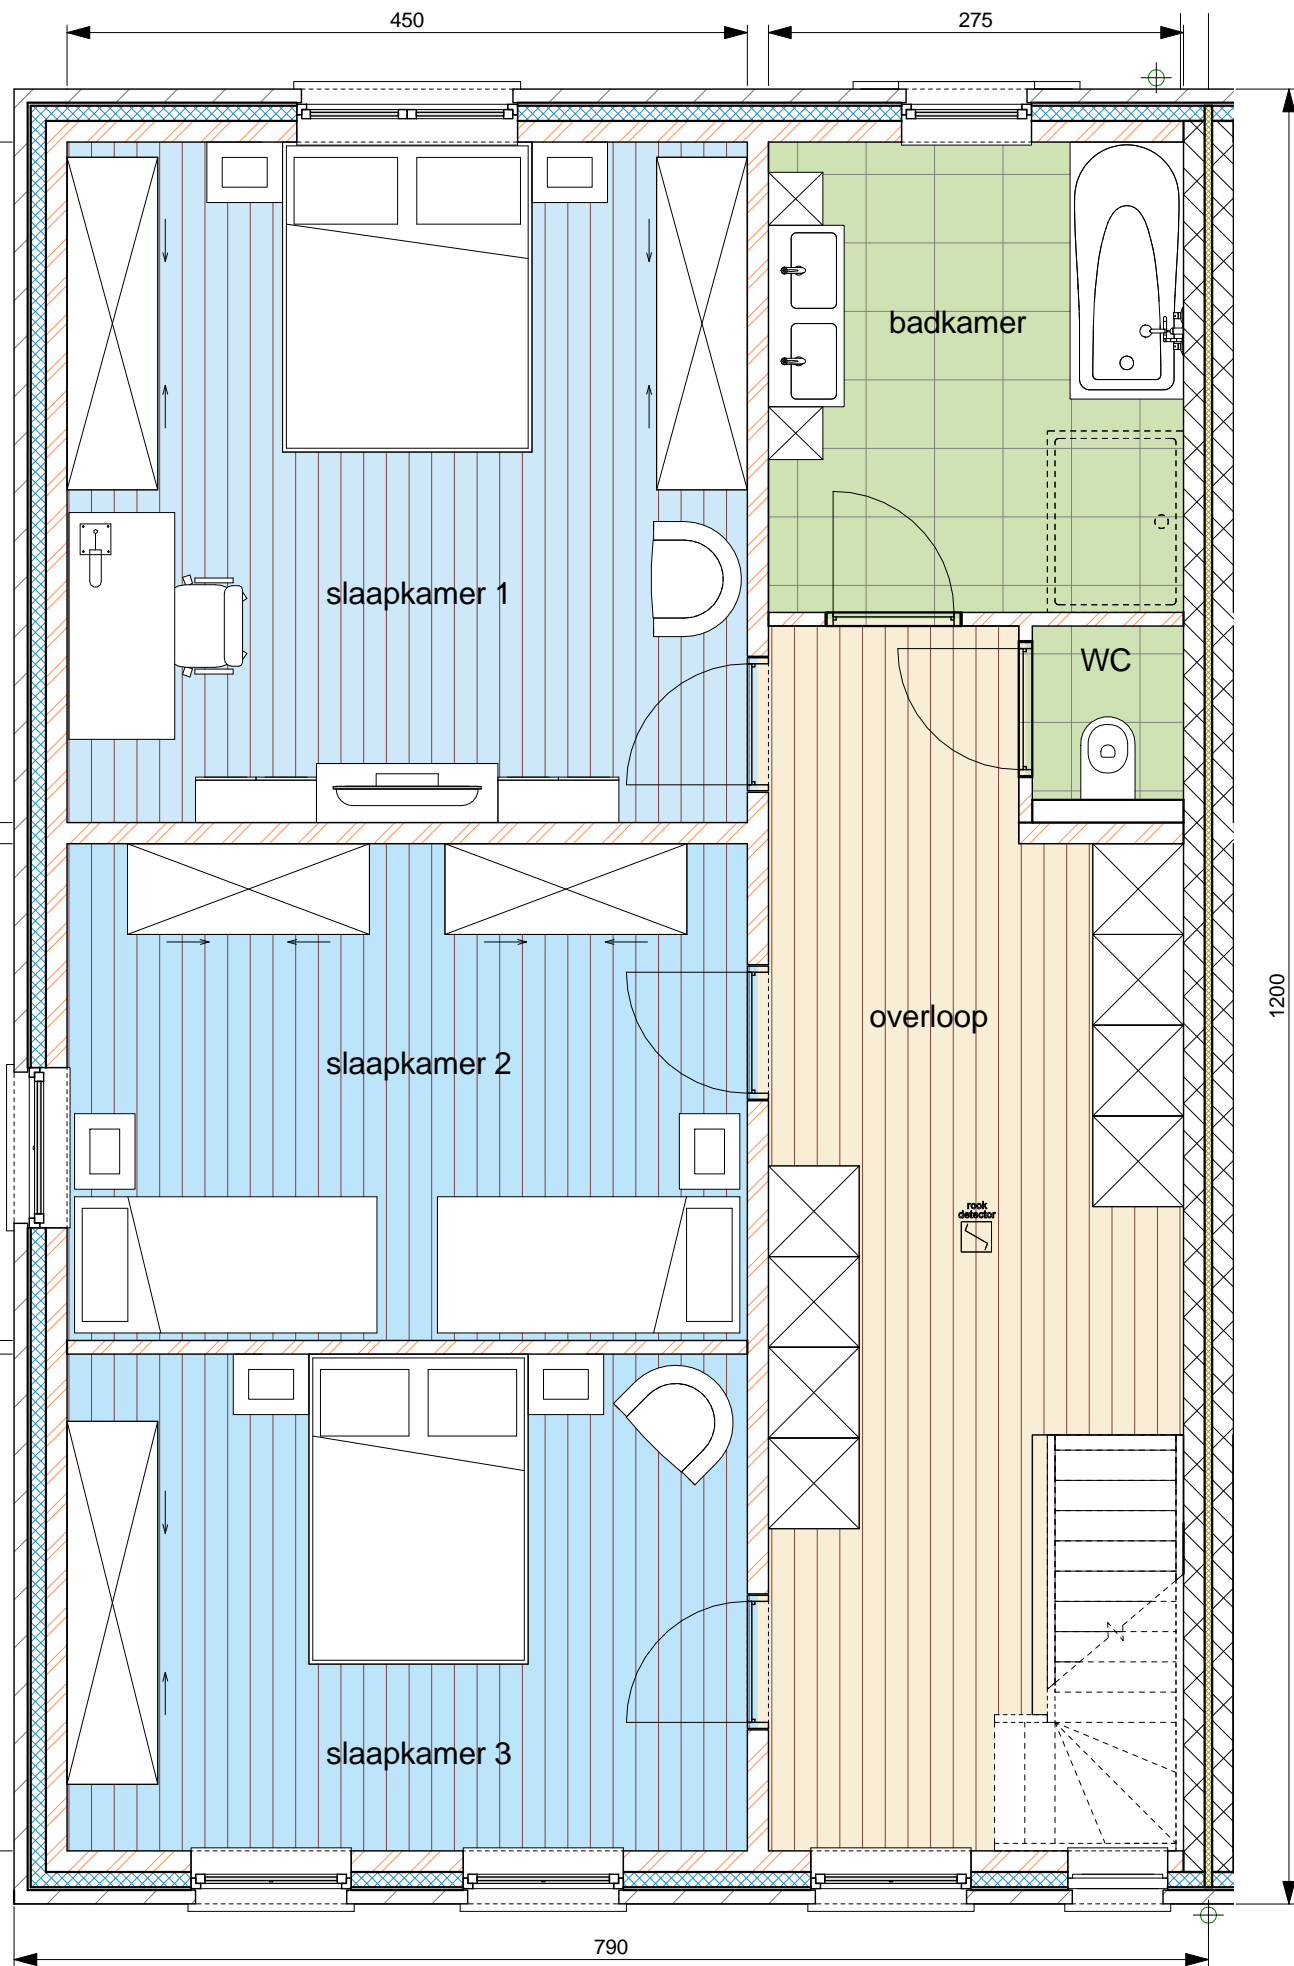

1 Woning 3 - niv. 1 eerste verdieping  
1 : 50

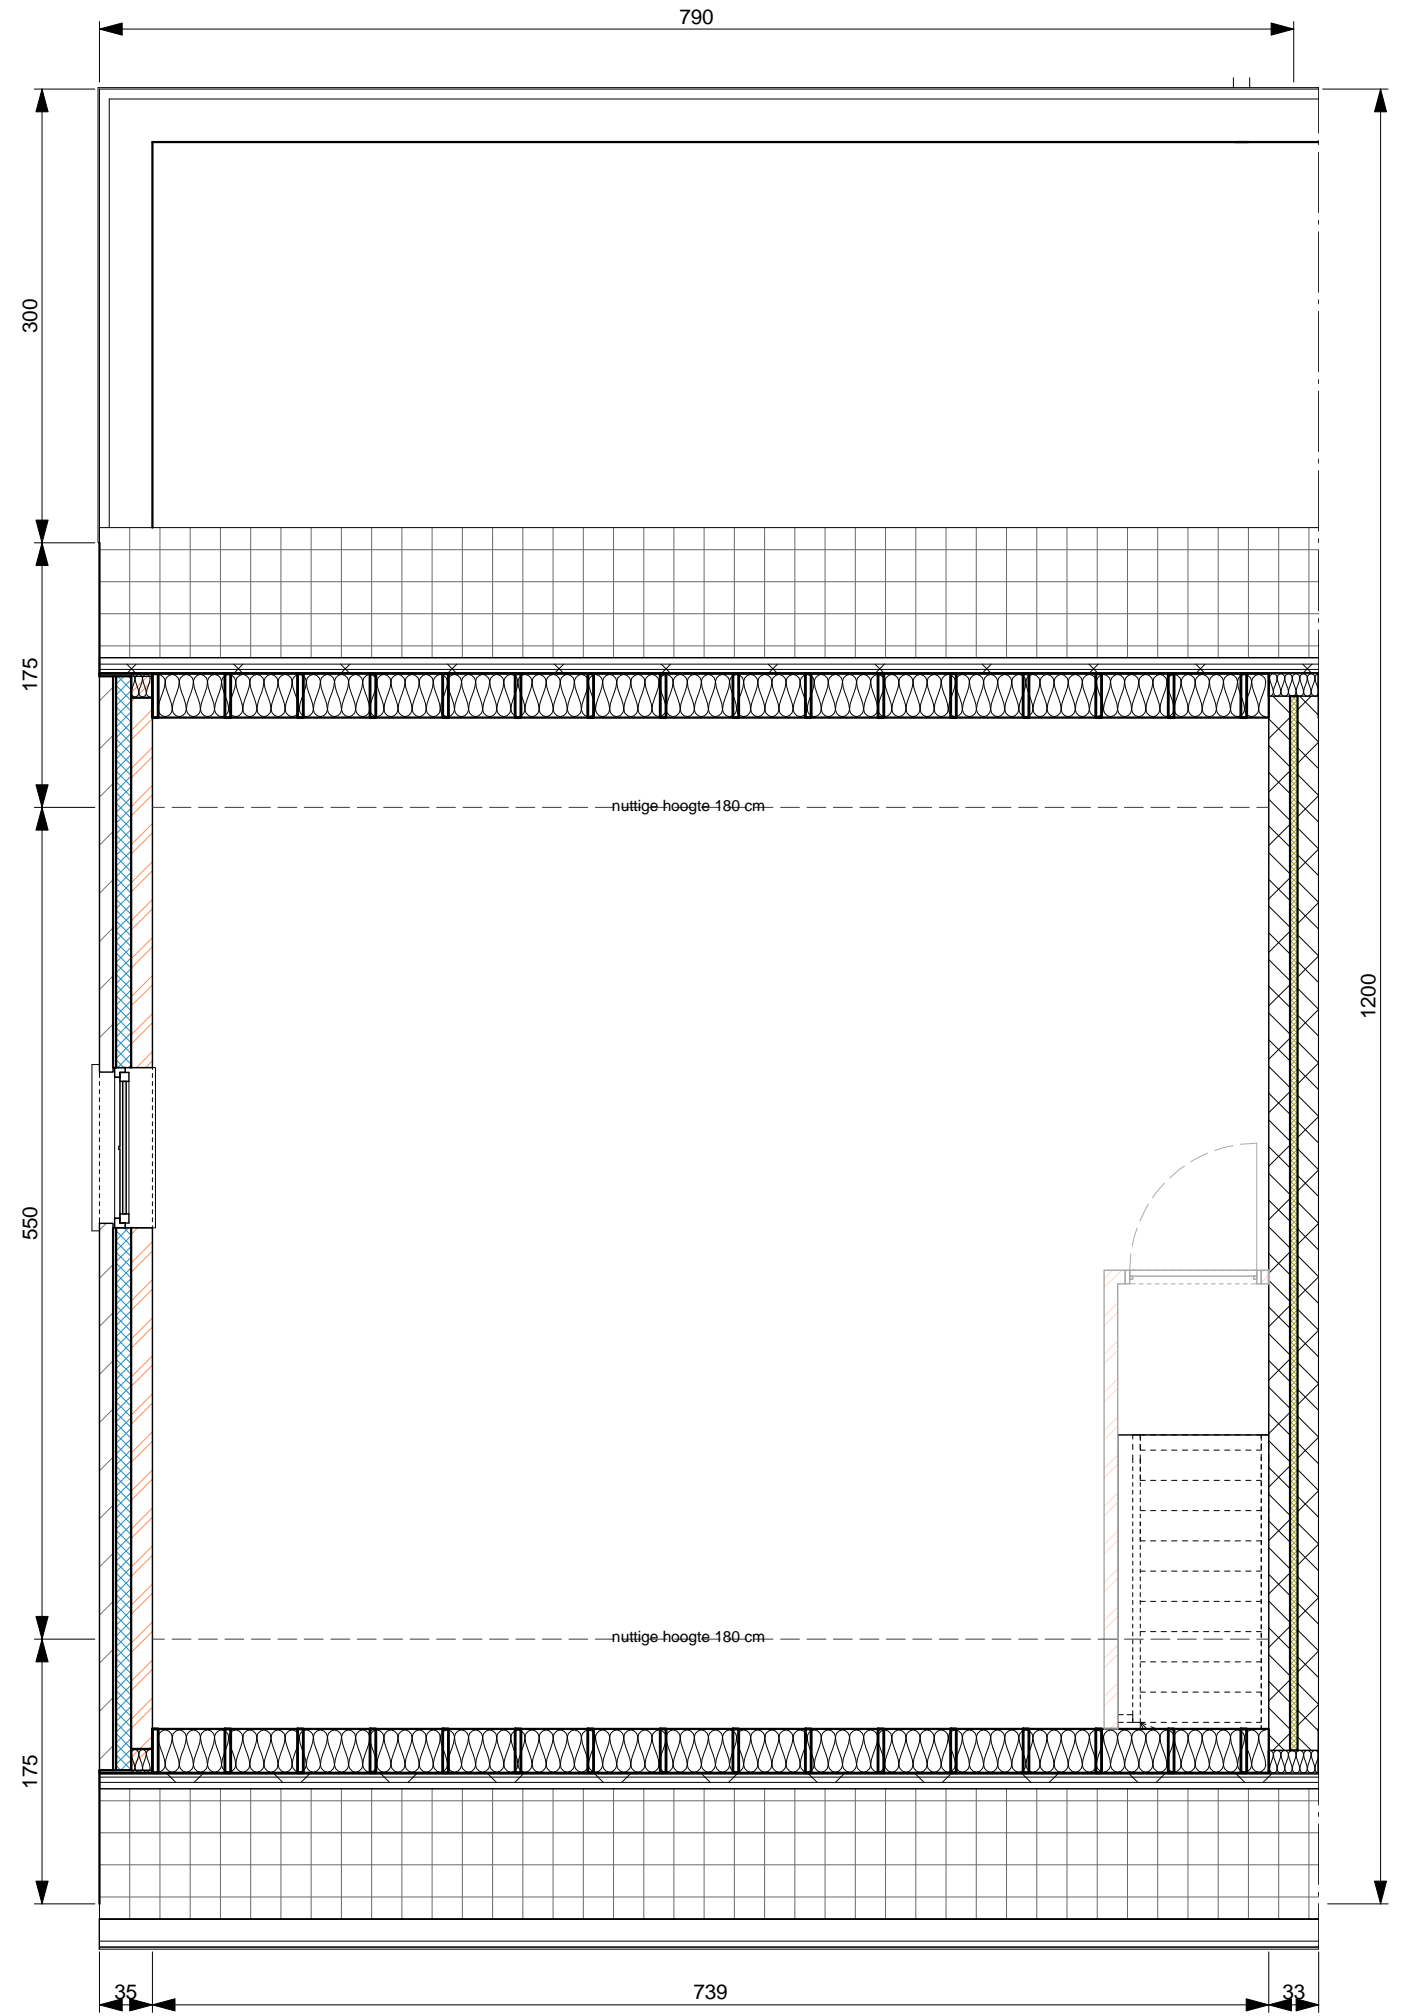

2 Woning 3 - niv. 2 zolder  
1 : 50

RESIDENTIE DE NIEUWE SCHANS - Smeelstraat 2 en 3 - 3910 Neepeit

- 14 wooneenheden
- 10 ondergrondse garages
- 10 ondergrondse autostandplaatsen
- 16 bovengrondse autostandplaatsen

Architect:  
Steven Bleuzé  
Tielenssteenweg 9  
2460 Lichtaart

Opdrachtever:  
Stado bvba  
Spechtendreef 4  
2460 Lichtaart