

① Woning 4 - niv. 0 gelijkvloers
1 : 50




De Nieuwe Schans

RESIDENTIE DE NIEUWE SCHANS - Smeelstraat 2 en 3 - 3910 Neepeit


- 14 wooneenheden
- 10 ondergrondse garages
- 10 ondergrondse autostandplaatsen
- 16 bovengrondse autostandplaatsen

Architect:
Steven Bleuzé
Tielenssteenweg 9
2460 Lichtaart

Opdrachtgever:
Stado bvba
Spechtendreef 4
2460 Lichtaart

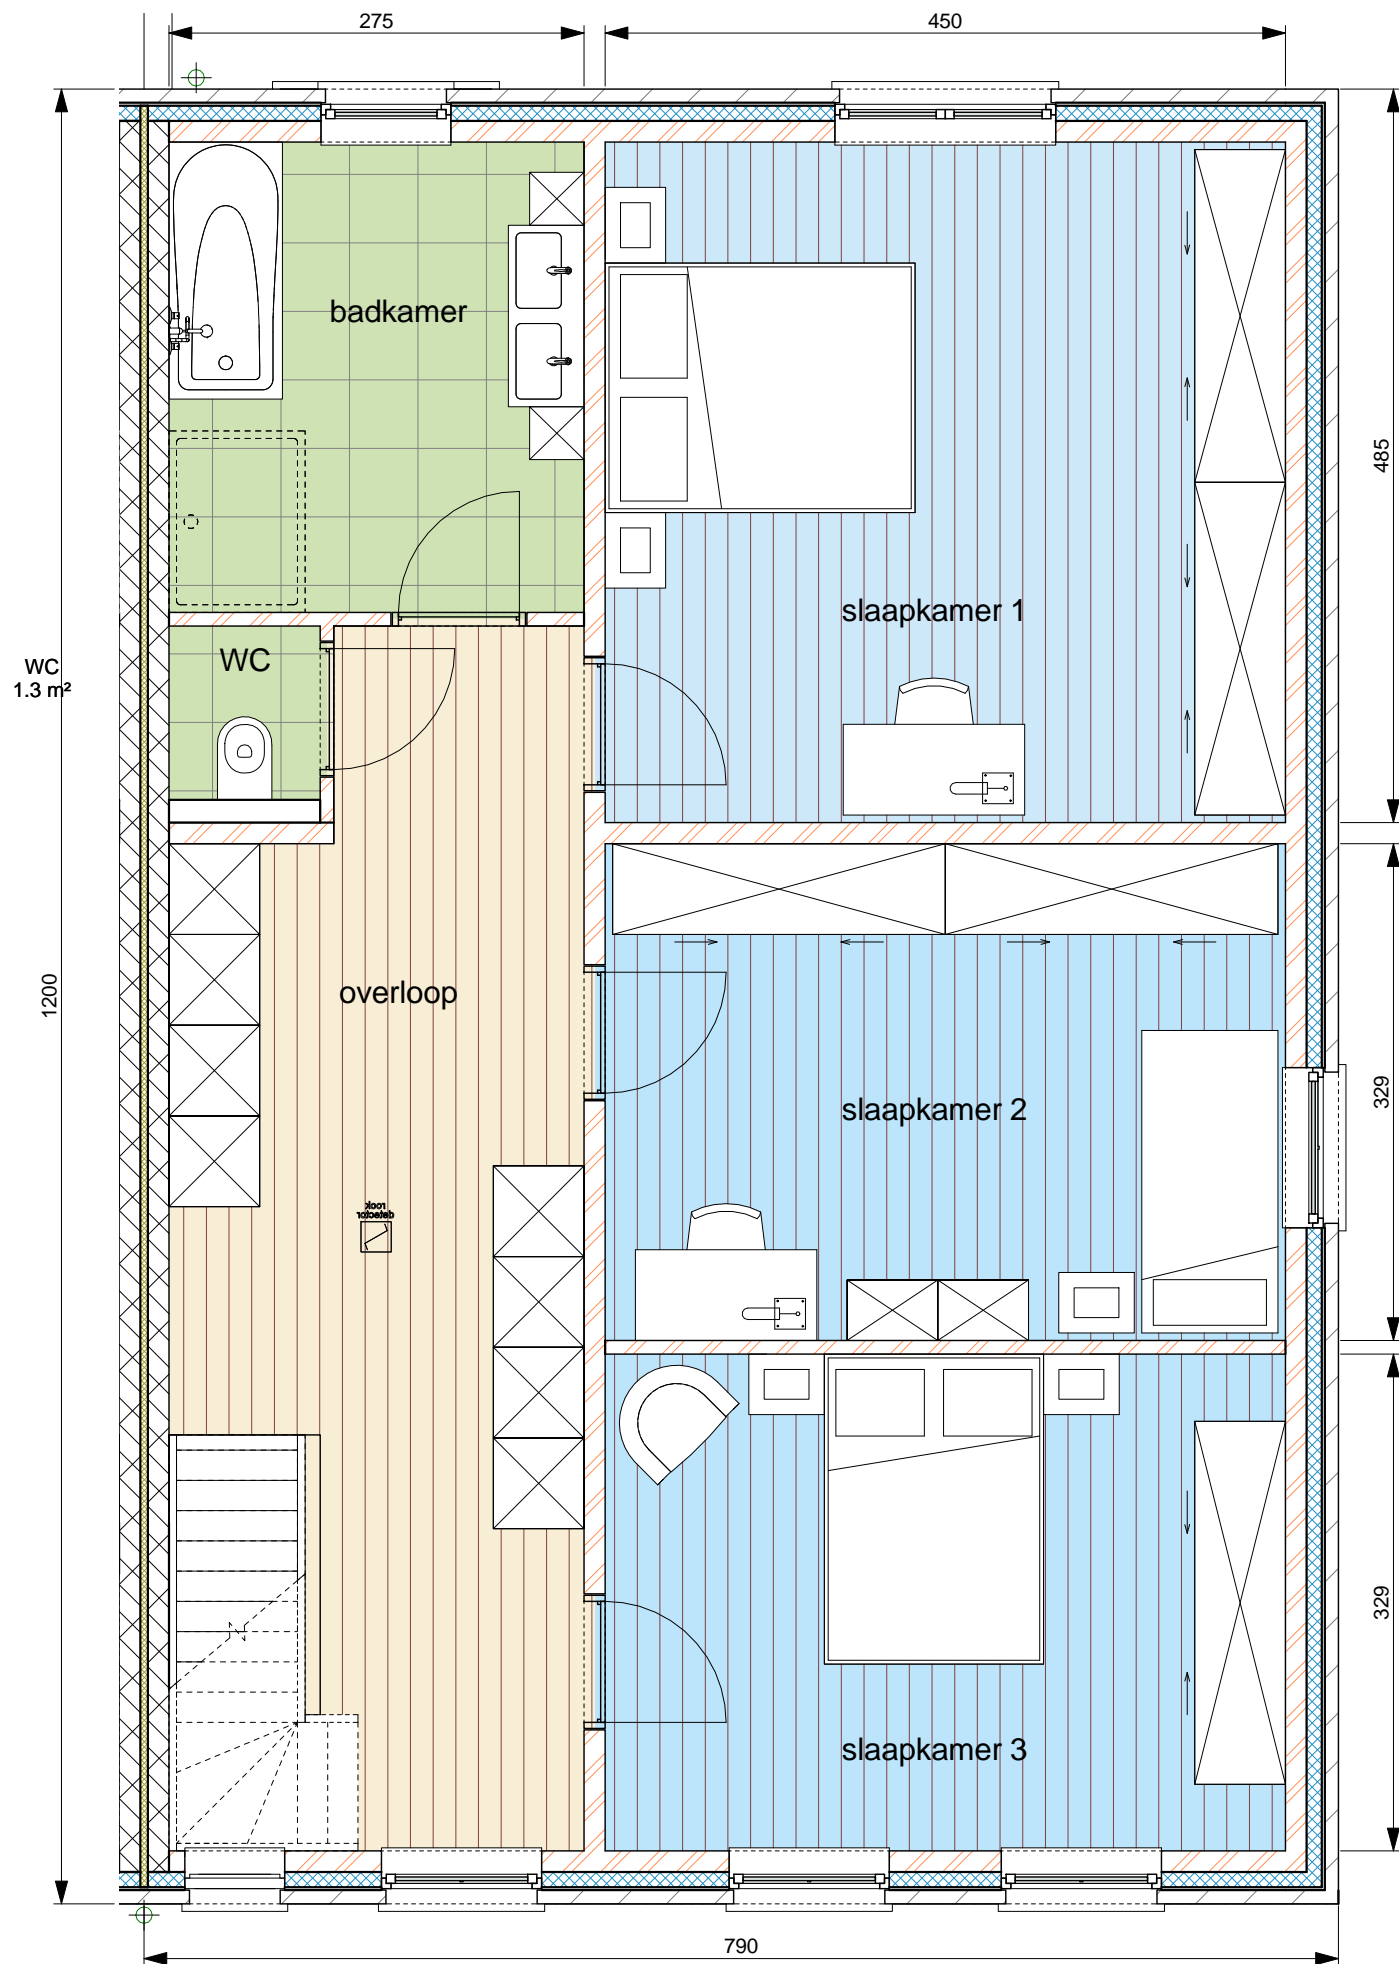

1 Woning 4 - niv. 1 eerste verdieping
1 : 50

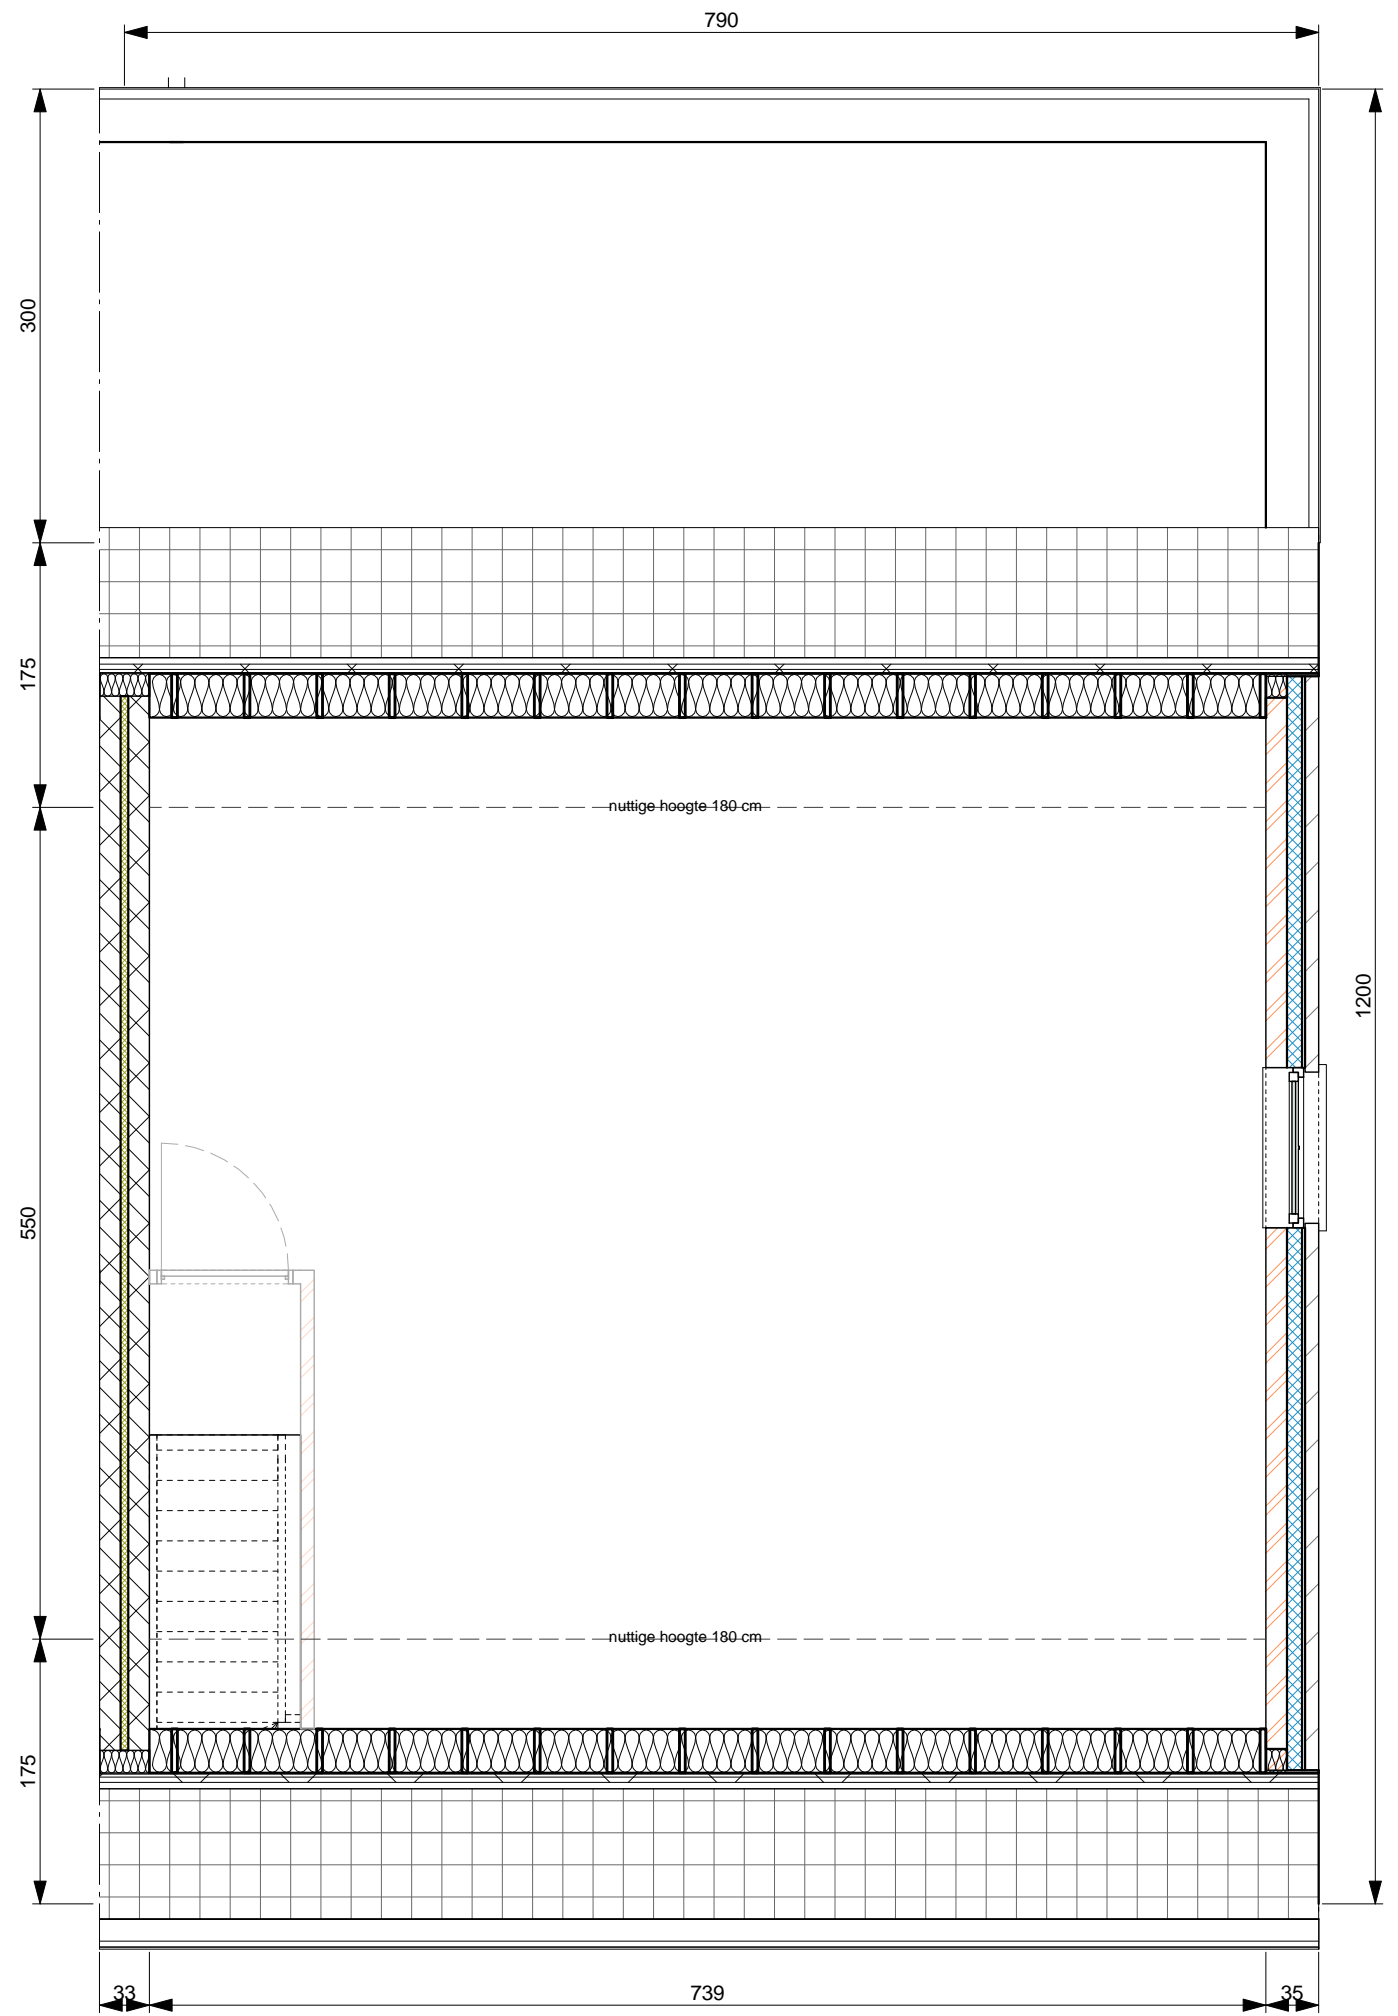

2 Woning 4 - niv. 2 zolder
1 : 50